 NUEVA SERVIDUMBRE LMTA RESULTANTE



LMT, CT, RBT PAZOS DE ARRIBA (PONTECESO)

**novotec**  
AUTOR: VICTORIANO GONZALEZ LEMOS  
INGENIERO TÉCNICO INDUSTRIAL  
COLEGIO Nº 2980

DIN-A4  
ESCALAS:  
1:1000  
PLANO 4/7

PARCELA 01

FECHA: 15/05/2023  
EXP.: 618221029001  
ENCARGO: 6182210290012001



Finca N°2  
 Ref. catastral: 15069A5010043100000X  
 Afección instalación de 1/2 apoyo: 1 m<sup>2</sup>  
 Afección LMTS: 2,62 m  
 Afección Servidumbre LMTS: 3,94 m<sup>2</sup>

Instalar PAS+Autov.


LA-30 (BRT803)  
 Expte. 2016/2253  
 A RETENSAR

Apoyo Proyectado 1  
 C-12/2000  
 X = 515043 Y = 4789909

2x25

9SEPJ3XM//77-37  
 HV-16/1600-BR1-0  
 CD-CAI

LA-110 (BRT803)  
 Expte. 31.039

 SERVIDUMBRE LMTS



LMT, CT, RBT PAZOS DE ARRIBA (PONTECESO)




AUTOR: VICTORIANO GONZALEZ LEMOS  
 INGENIERO TÉCNICO INDUSTRIAL  
 COLEGIO Nº 2980

DIN-A4  
 ESCALAS:  
 1:1000  
 PLANO 5/7

PARCELA 02

FECHA: 15/05/2023  
 EXP.: 618221029001  
 ENCARGO: 6182210290012001

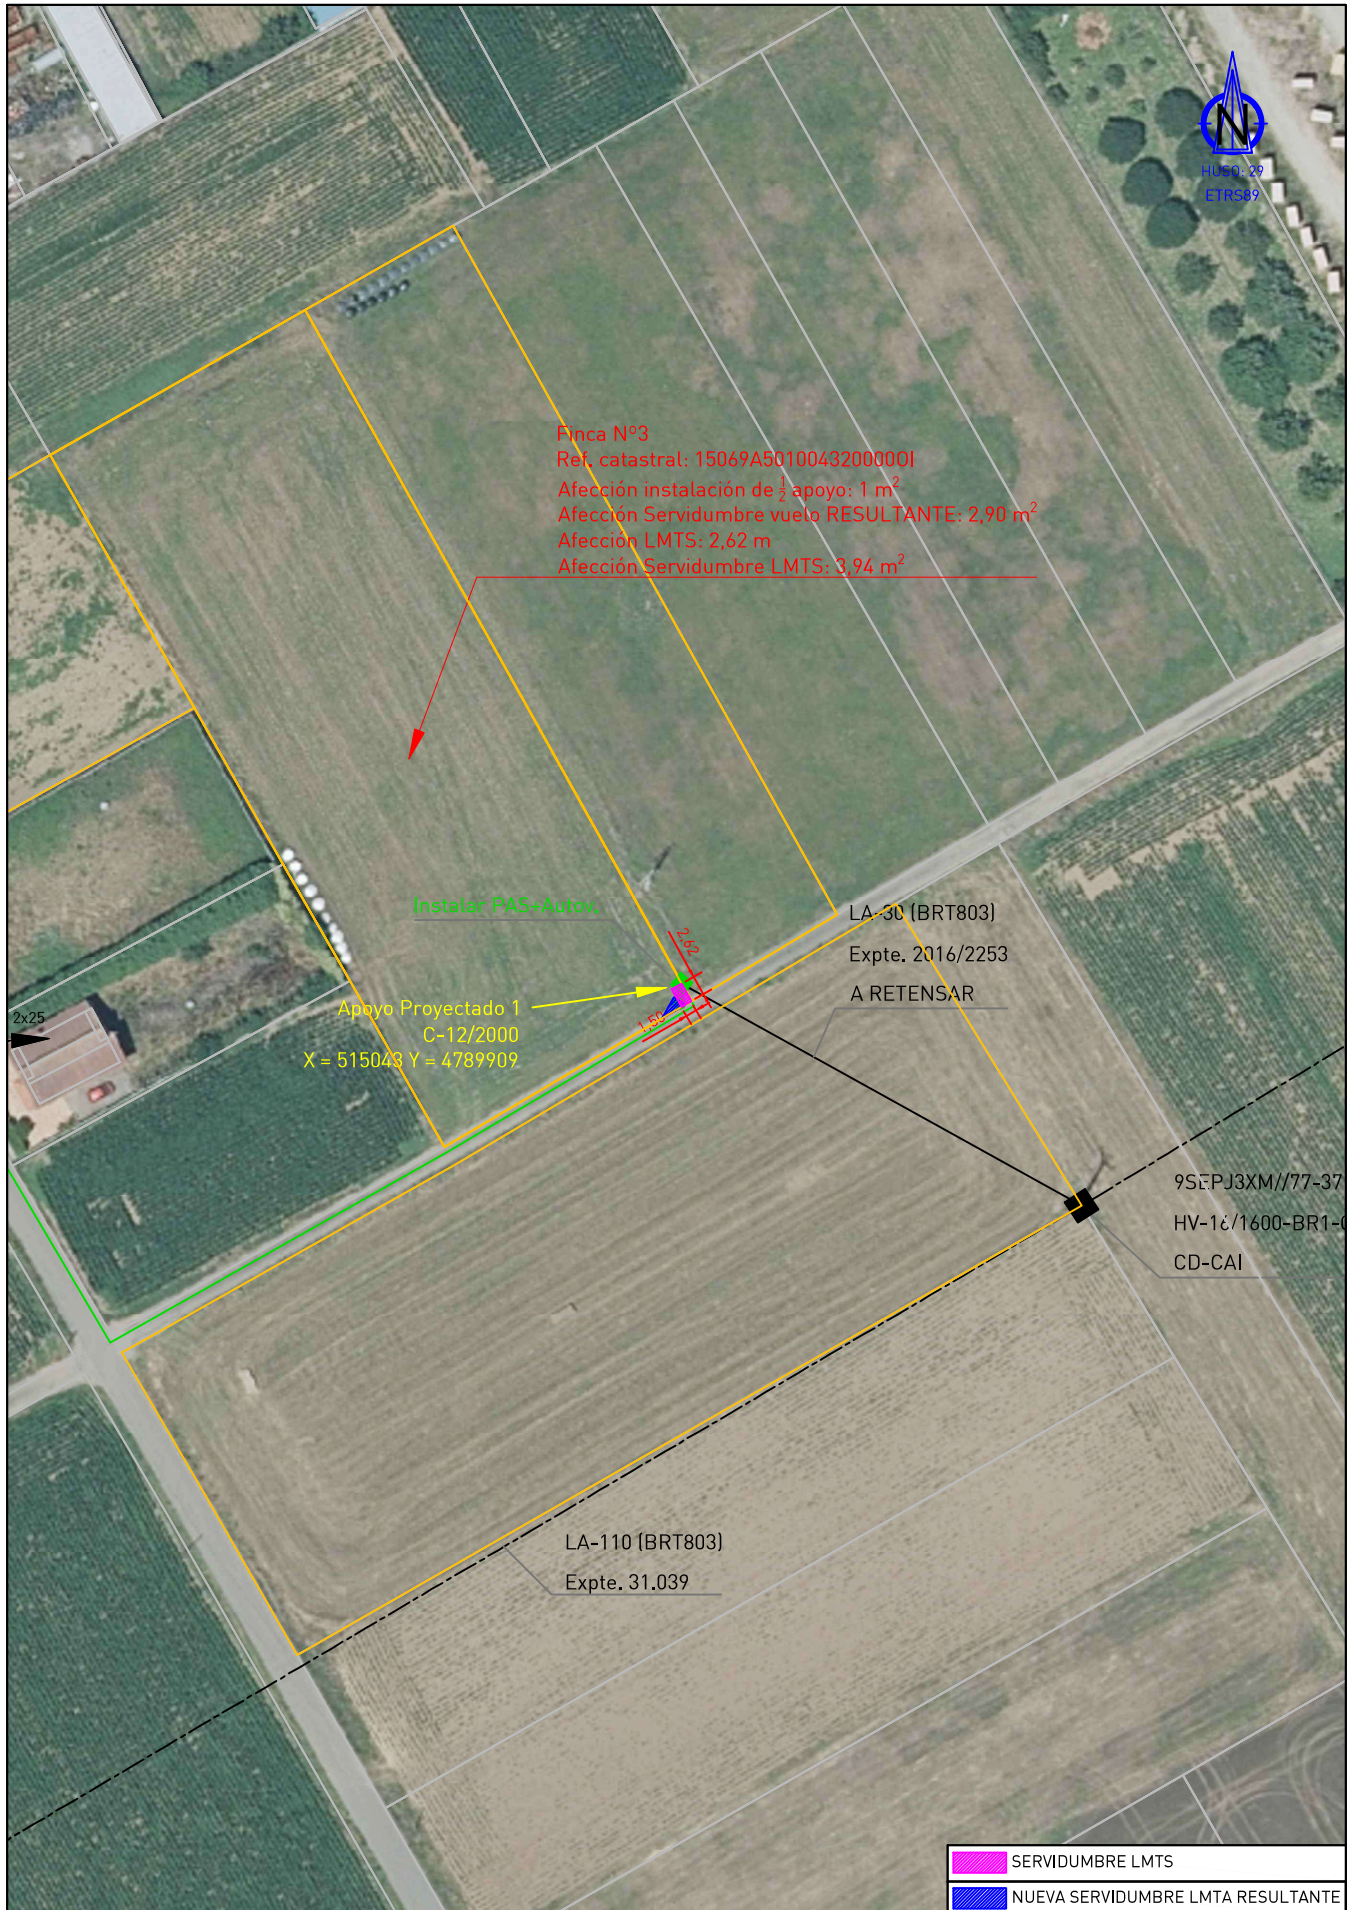

Finca N°3  
 Ref. catastral: 15069A5010043200001  
 Afección instalación de  $\frac{1}{2}$  apoyo: 1 m<sup>2</sup>  
 Afección Servidumbre vuelo RESULTANTE: 2,90 m<sup>2</sup>  
 Afección LMTS: 2,62 m  
 Afección Servidumbre LMTS: 3,94 m<sup>2</sup>

Instalar PAS+Autov.

Apoyo Proyectado 1  
 C-12/2000  
 X = 515043 Y = 4789909

LA-30 (BRT803)  
 Expte. 2016/2253  
 A RETENSAR

9SEPJ3XM//77-37  
 HV-16/1600-BR1-0  
 CD-CAI

LA-110 (BRT803)  
 Expte. 31.039

SERVIDUMBRE LMTS  
 NUEVA SERVIDUMBRE LMTA RESULTANTE



LMT, CT, RBT PAZOS DE ARRIBA (PONTECESO)




AUTOR: VICTORIANO GONZALEZ LEMOS  
 INGENIERO TÉCNICO INDUSTRIAL  
 COLEGIO Nº 2980


DIN-A4  
 ESCALAS:  
 1:1000  
 PLANO 6/7

PARCELA 03

FECHA: 15/05/2023  
 EXP.: 618221029001  
 ENCARGO: 6182210290012001

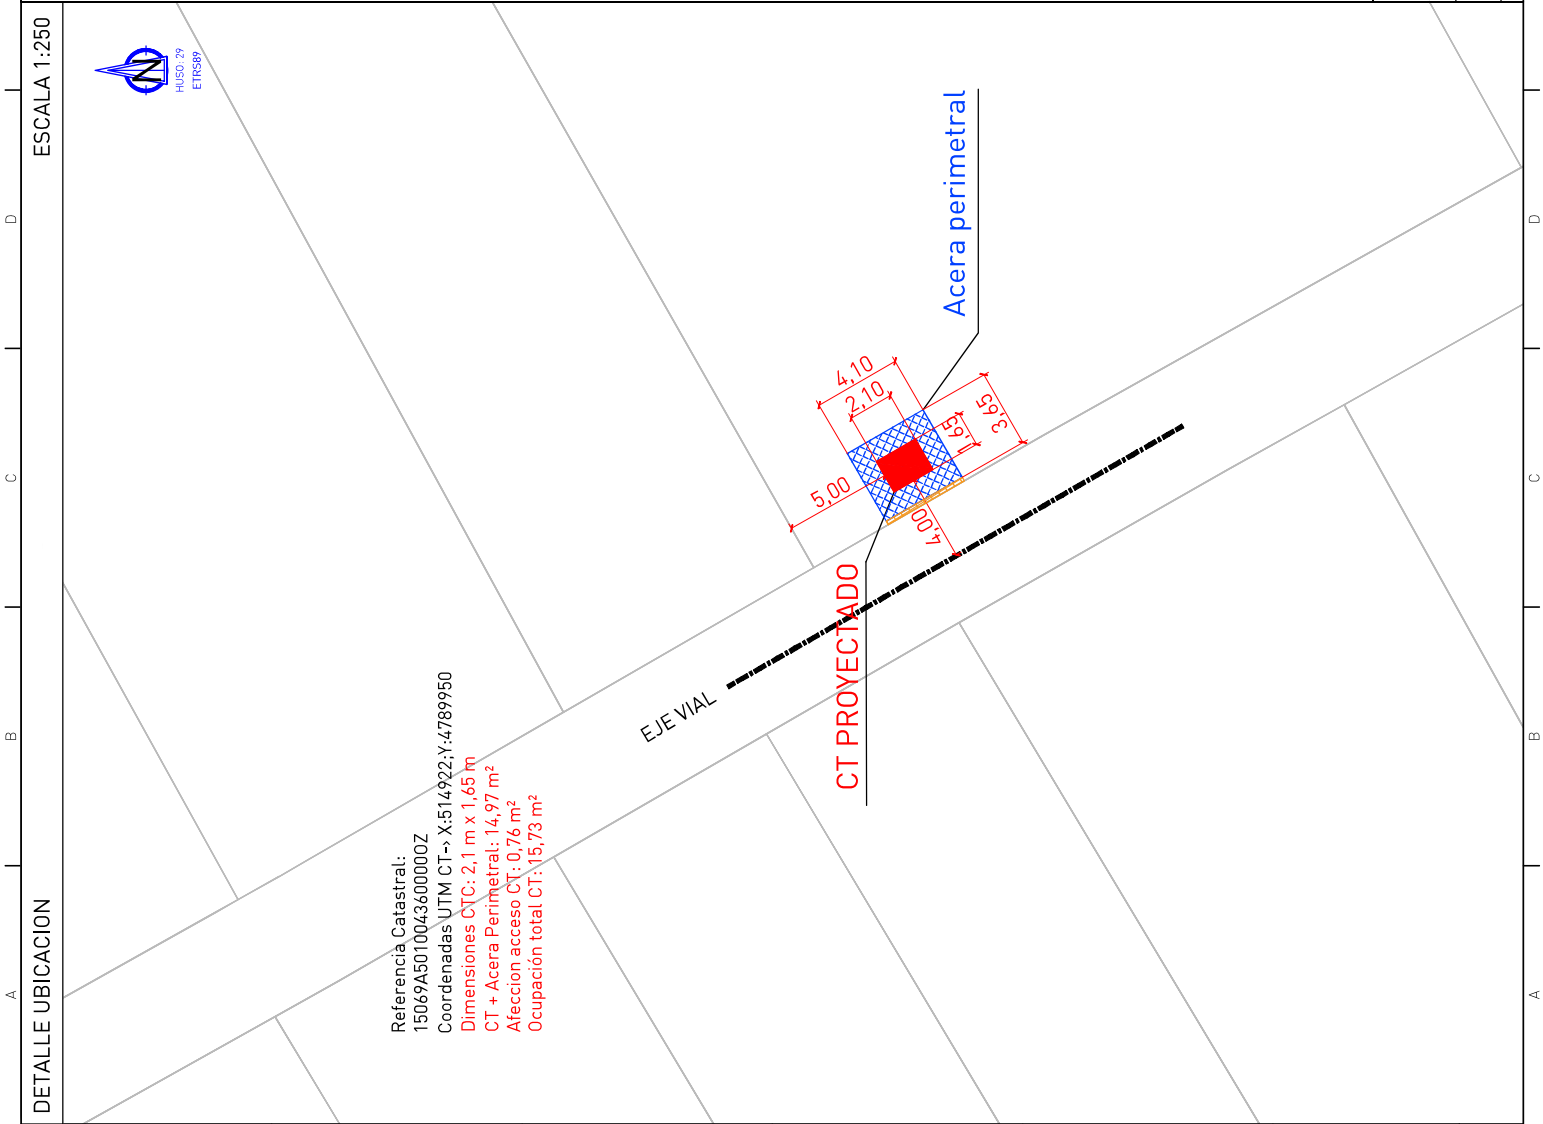

**Referencia Catastral:**  
 15069A501004360000Z  
**Coordenadas UTM CT-> X:**514922;**Y:**4789950  
**Dimensiones CT:** 2,1 m x 1,65 m  
**CT + Acera Perimetral:** 14,97 m<sup>2</sup>  
**Afección acceso CT:** 0,76 m<sup>2</sup>  
**Ocupación total CT:** 15,73 m<sup>2</sup>

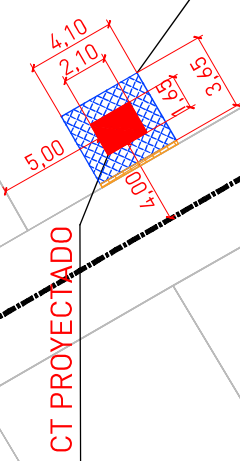

**novotec**

AUTOR: VICTORIANO GONZALEZ  
 INGENIERO TECNICO INDUSTRIAL  
 COTIZACION N° 2988

FECHA: 15/05/2023  
 EXP.: 618221029001  
 ENCARGO: 6182210290012001

LMT, CT, RBT PAZOS DE ARRIBA (PONTECESOI)

**ufd**  
 Grupo Naturgy

ESCALAS:  
 INDICADAS

PARCELA 04

PLANO 3/7